


FÖRHÖJD CYKELÖVERFART OCH ÖVERGÅNGSSTÄLLE


SEKTION

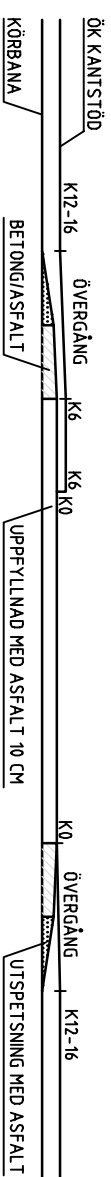

TECKENFÖRKLARING

- SLITLAGER
 - ▨ BETONGELEMENT/ASFALT
 - ▤ UTSPETSNING FARTHINDER
- K12-16 = KANTSTÖD MED HÖJD ÖVER KÖRBANA

PLAN

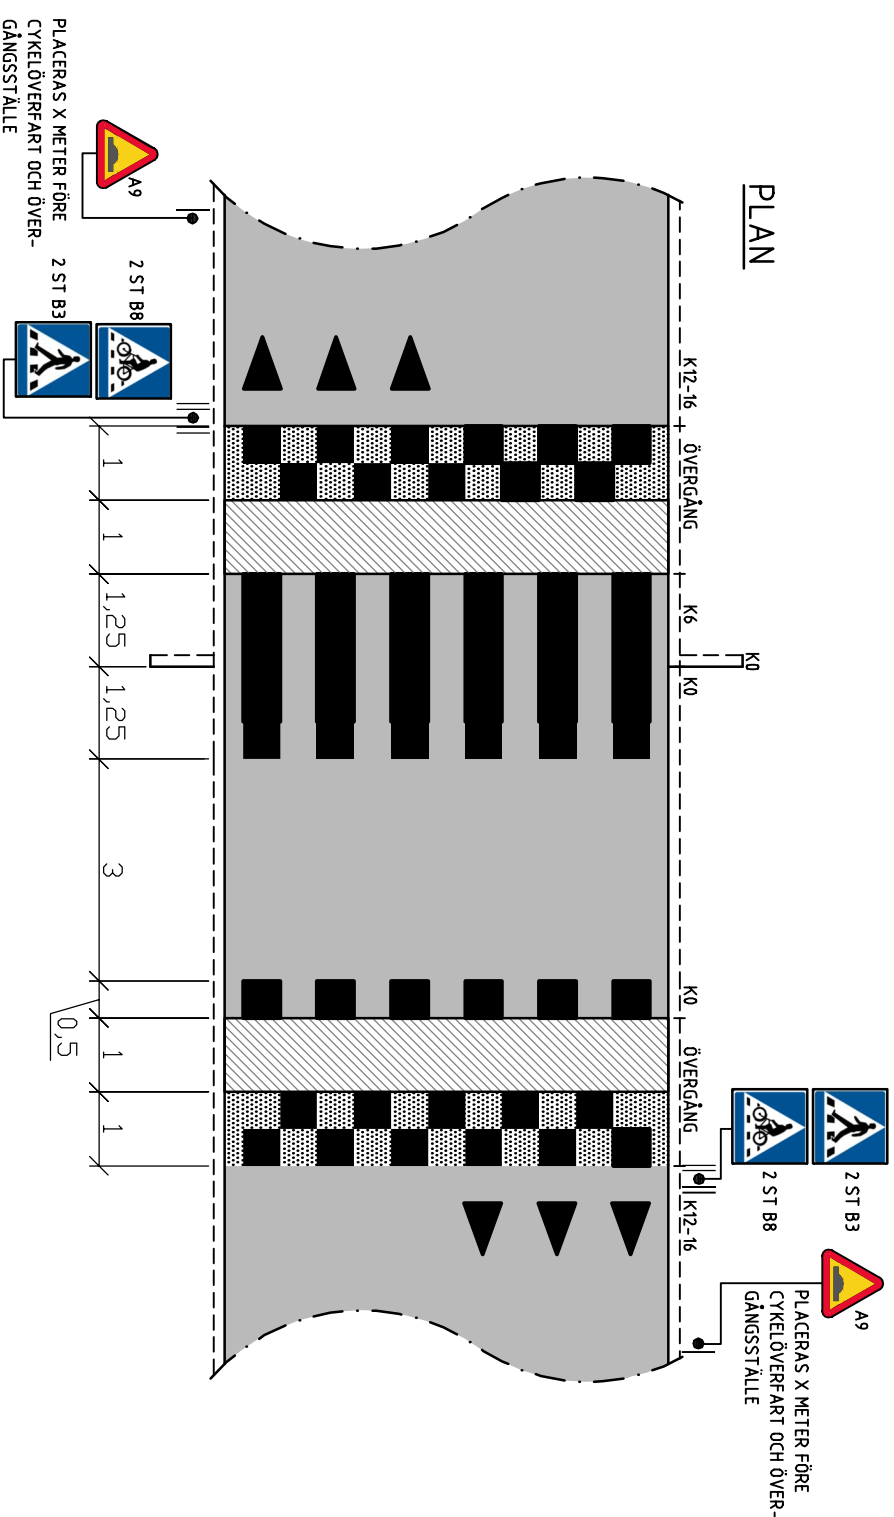

SKYLTNING

VÄG- OCH YTMARKERING

REF	ANT	FARBEN/AVSER	SKEN	PLACERING	DATE
B		DIVERSE JUSTERINGAR			2017-04-22
A		DIVERSE JUSTERINGAR			2017-02-24

REMISS

<p>MARK & VA CONSULT AB</p>		<p>UPPDRAGS NR 16083</p> <p>DATUM 2017-01-24</p>		<p>BYGG/ANVÄNDR. AV R FALK</p> <p>ANSVARIG ANSTÄLLD</p>	
---------------------------------	--	--	--	---	--

Säkerad förhöjd cykelöverfart och övergångsställe 2 varianter

REF	1	REF	B
ÖSKAT/STÄLLT	NR 1	ÖSKAT/STÄLLT	B